ΕΛΛΗΝΙΚΗ ΔΗΜΟΚΡΑΤΙΑ
ΠΕΡΙΦΕΡΕΙΑ ΚΡΗΤΗΣ
ΠΕΡΙΦΕΡΕΙΑΚΗ ΕΝΟΤΗΤΑ ΧΑΝΙΩΝ
ΔΗΜΟΣ ΣΦΑΚΙΩΝ

ΒΕΛΤΙΩΣΗ ΠΡΟΣΒΑΣΗΣ ΣΕ ΓΕΩΡΤΙΚΗ ΓΗ ΕΝΤΟΣ ΤΩΝ ΑΝΑΔΑΣΜΩΝ ΑΠΟΥ ΝΕΚΤΑΡΙΟΥ ΑΣΦΕΝΔΟΥ, ΤΜΗΜΑ ΚΑΨΟΔΑΣΟΥΣ - ΠΑΤΣΙΑΝΟΥ και ΣΚΑΛΩΤΗΣ ΔΗΜΟΥ ΣΦΑΚΙΩΝ

ΜΕΛΕΤΗ ΟΔΟΠΟΙΙΑΣ

- ΜΗΚΟΤΟΜΗ

ΚΛΙΜΑΚΑ : 1/1.000 1/100

ΑΡΙΘΜΟΣ ΣΧΕΔΙΟΥ : 3

Κλίμακες
Μηκών 1:1000
Υψών 1:100

Ο ΣΥΝΤΑΞΑΣ

ΣΤΕΦΑΝΟΣ ΚΑΡΑΓΙΑΚΗΣ
ΠΟΛΙΤΙΚΟΣ ΜΗΧΑΝΙΚΟΣ

Ο ΕΛΕΓΞΑΣ ΜΗΧΑΝΙΚΟΣ

ΒΑΣΙΛΕΙΟΣ ΠΕΡΙΚΑΚΗΣ
ΠΟΛΙΤΙΚΟΣ ΜΗΧΑΝΙΚΟΣ

ΕΠΙΜΕΛΗΤΗΡΙΟ ΔΙΟΙΚΗΣΗΣ
ΕΠΙΜΕΛΗΤΗΣ
ΕΥΑΓΓΕΛΟΣ ΣΑΝΤΟΝΑΚΗΣ ΣΟΦΟΚΛΗΣ
ΠΟΛΙΤΙΚΟΣ ΜΗΧΑΝΙΚΟΣ
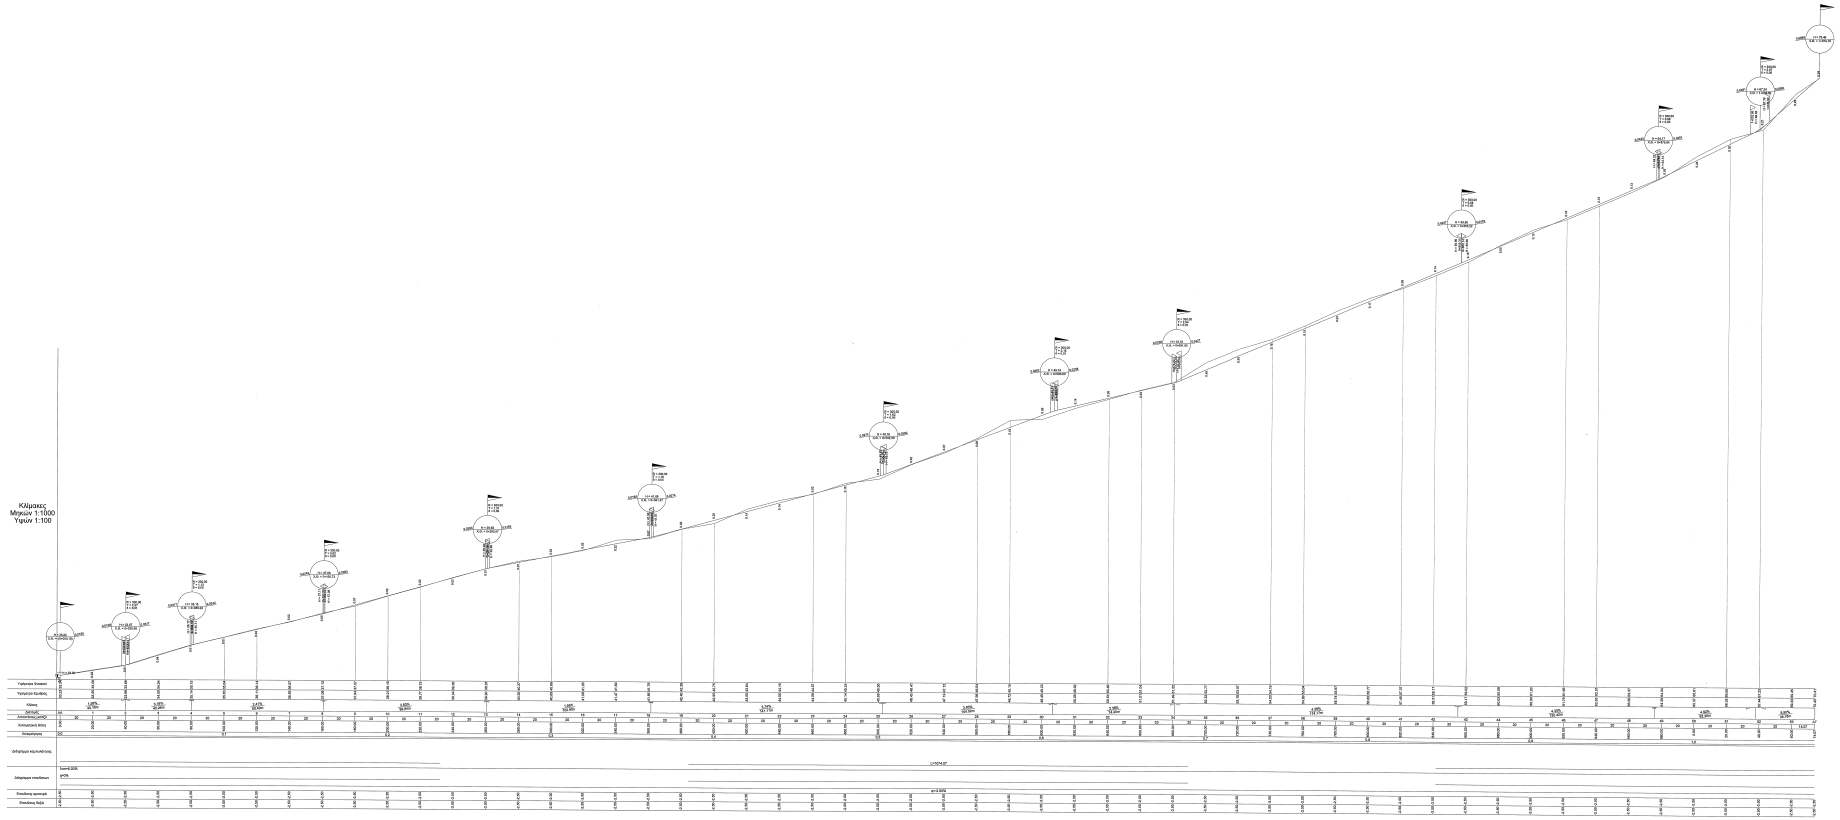
ΟΚΤΩΒΡΙΟΣ 2017