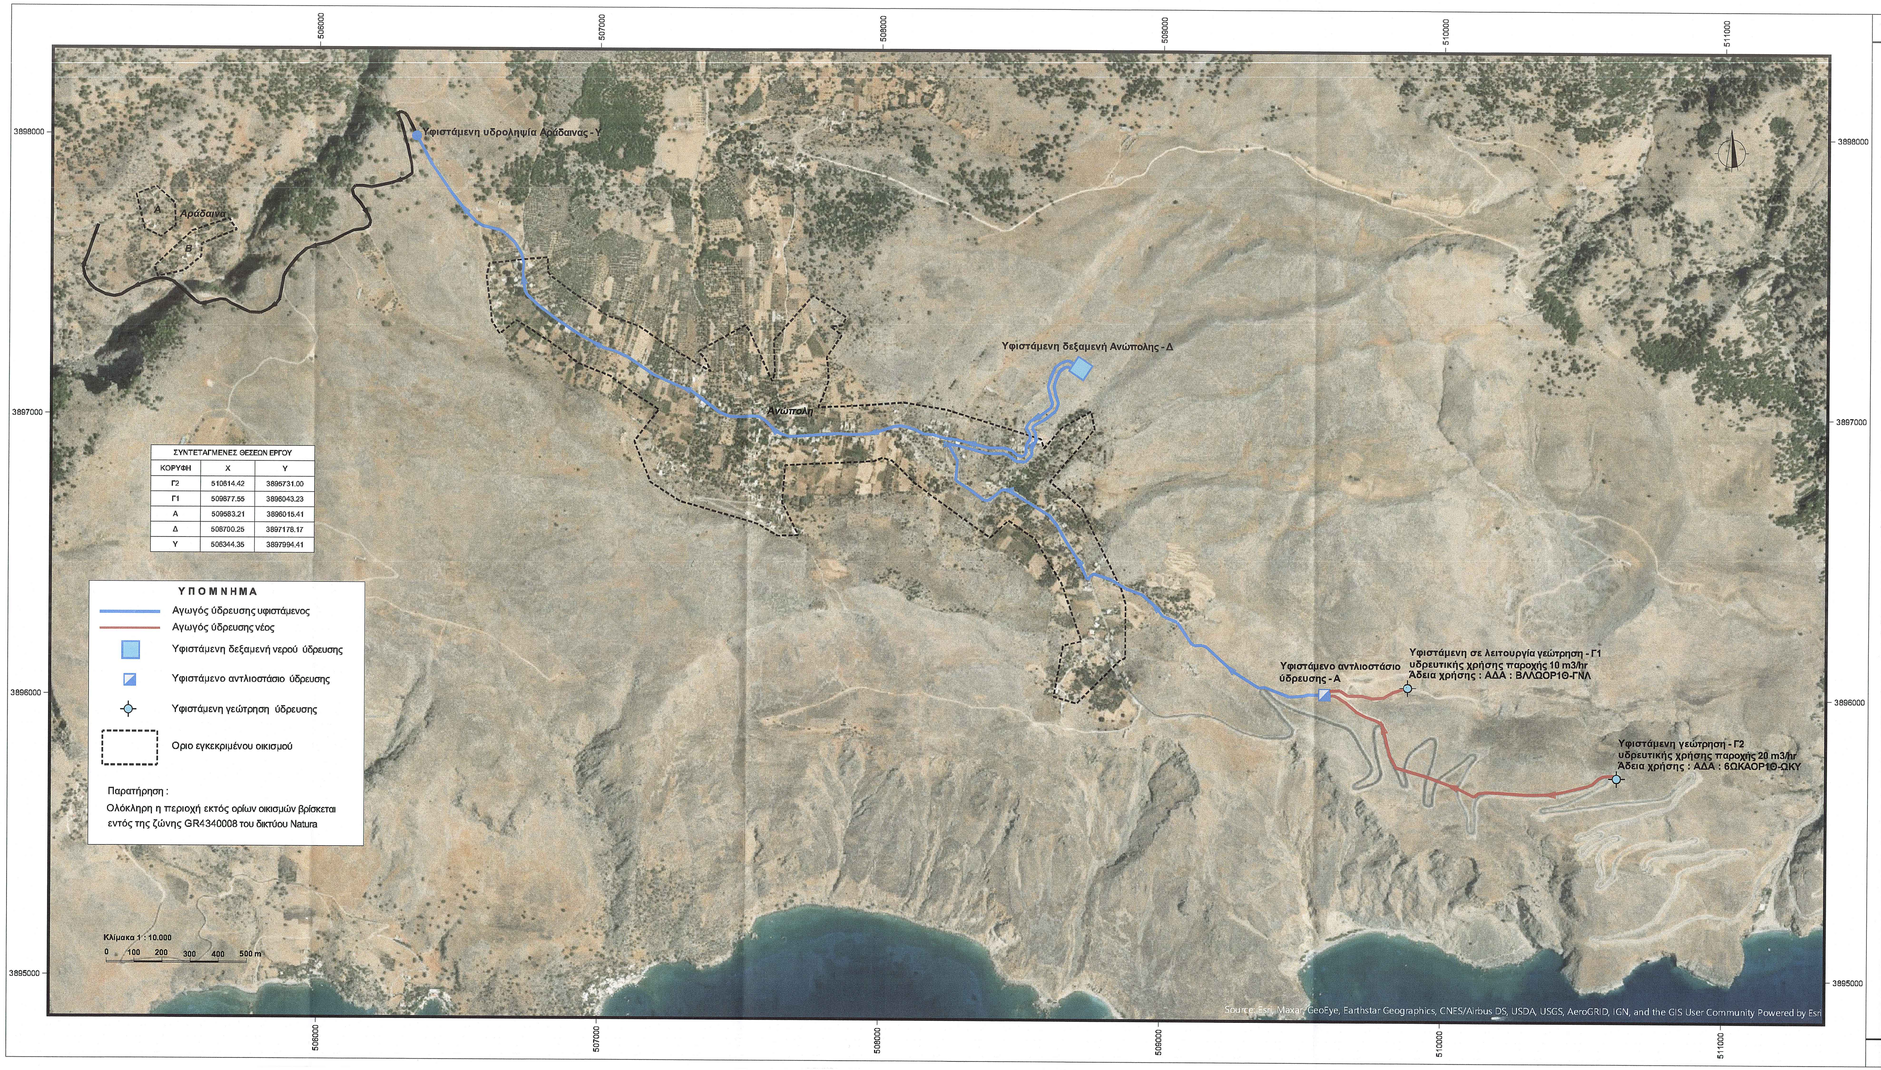


ΕΛΛΗΝΙΚΗ ΔΗΜΟΚΡΑΤΙΑ - ΔΗΜΟΣ ΣΦΑΚΙΩΝ

ΒΕΛΤΙΩΣΗ ΥΠΟΔΟΜΩΝ ΥΔΡΕΥΣΗΣ ΑΝΩΠΟΛΗΣ ΣΦΑΚΙΩΝ

ΘΕΜΑ ΣΧΕΔΙΟΥ : ΟΡΙΖΟΝΤΙΟΓΡΑΦΙΑ ΓΕΝΙΚΗΣ ΔΙΑΤΑΞΗΣ ΕΡΓΩΝ ΥΔΡΕΥΣΗΣ (ΛΕΙΤΟΥΡΓΟΥΝΤΑ ΚΑΙ ΠΡΟΤΕΙΝΟΜΕΝΑ)

ΣΥΝΤΑΧΘΗΚΕ
Σεπτέμβριος 2024

STYLIANOS MARAGKAKIS
Digitally signed by STYLIANOS MARAGKAKIS
Date: 2024.09.06 08:38:38 +03'00'

ΣΤΥΛΙΑΝΟΣ ΜΑΡΑΓΚΑΚΗΣ
ΠΟΛΙΤΙΚΟΣ ΜΗΧΑΝΙΚΟΣ

ΘΕΩΡΗΘΗΚΕ

ΕΛΛΗΝΙΚΗ ΔΗΜΟΚΡΑΤΙΑ ΝΟΜΟΣ ΧΑΝΙΩΝ

Κλίμακα 1 : 10.000

Αριθμός Σχεδίου 1