
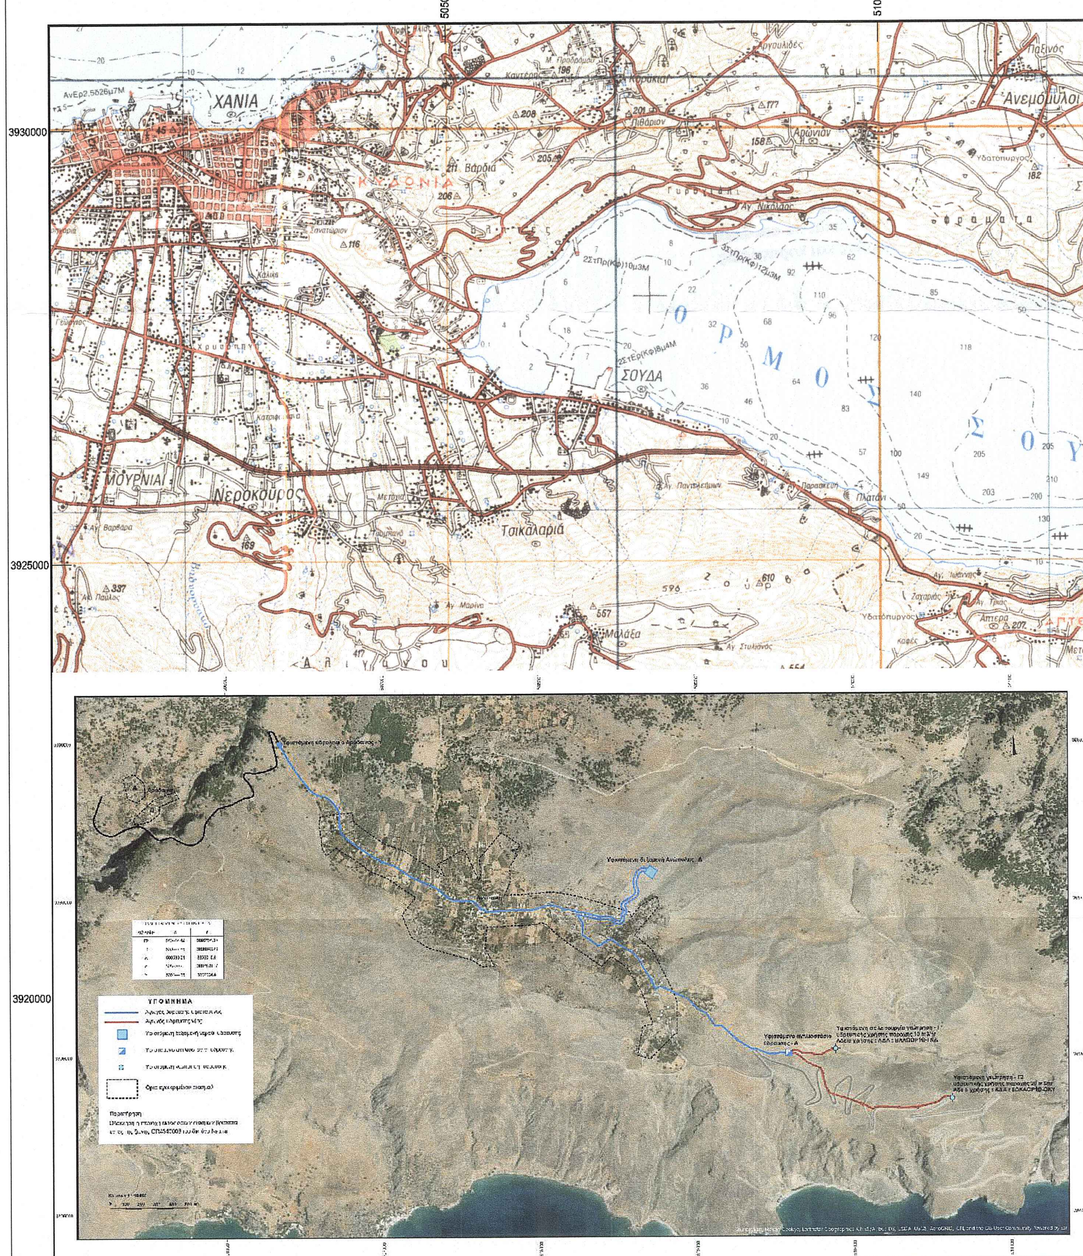


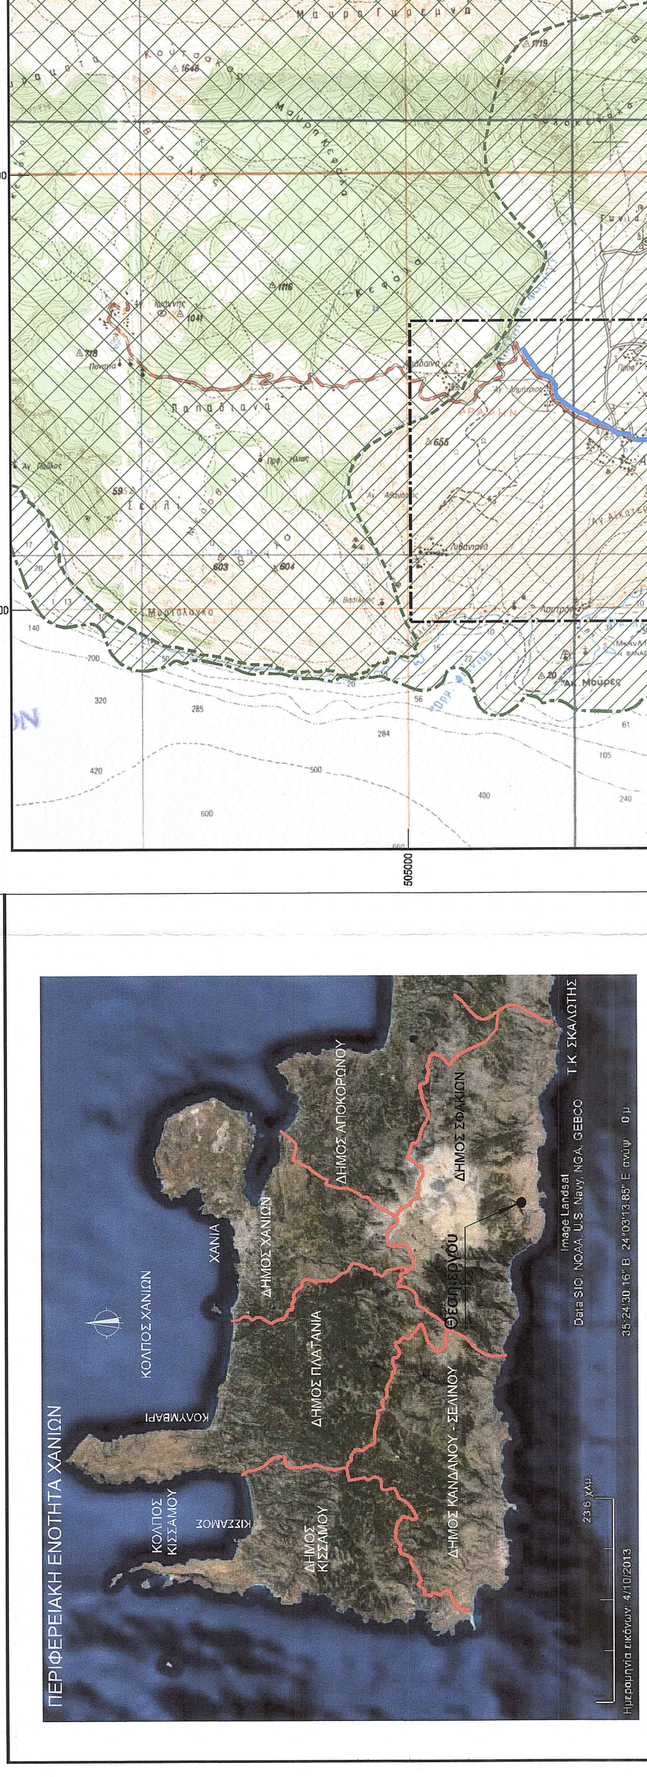

ΕΛΛΗΝΙΚΗ ΔΗΜΟΚΡΑΤΙΑ - ΔΗΜΟΣ ΣΦΑΚΙΩΝ

ΒΕΛΤΙΩΣΗ ΥΠΟΔΟΜΩΝ ΥΔΡΕΥΣΗΣ ΑΝΩΠΟΛΗΣ ΣΦΑΚΙΩΝ

ΘΕΜΑ ΣΧΕΔΙΟΥ : ΟΡΙΖΟΝΤΙΟΓΡΑΦΙΑ ΓΕΝΙΚΗΣ ΔΙΑΤΑΞΗΣ ΕΡΓΩΝ ΥΔΡΕΥΣΗΣ ΜΕ ΤΙΣ ΠΕΡΙΟΧΕΣ NATURA

ΣΥΝΤΑΧΘΗΚΕ
Σεπτέμβριος 2024

STYLIANOS MARAGKAKIS
Digitally signed by STYLIANOS MARAGKAKIS
Date: 2024.09.06 08:40:01 +03'00'

ΣΤΥΛΙΑΝΟΣ ΜΑΡΑΓΚΑΚΗΣ
ΠΟΛΙΤΙΚΟΣ ΜΗΧΑΝΙΚΟΣ

ΘΕΩΡΗΘΗΚΕ

ΕΛΛΗΝΙΚΗ ΔΗΜΟΚΡΑΤΙΑ

Κλίμακα 1 : 50.000

Αριθμός Σχεδίου 2