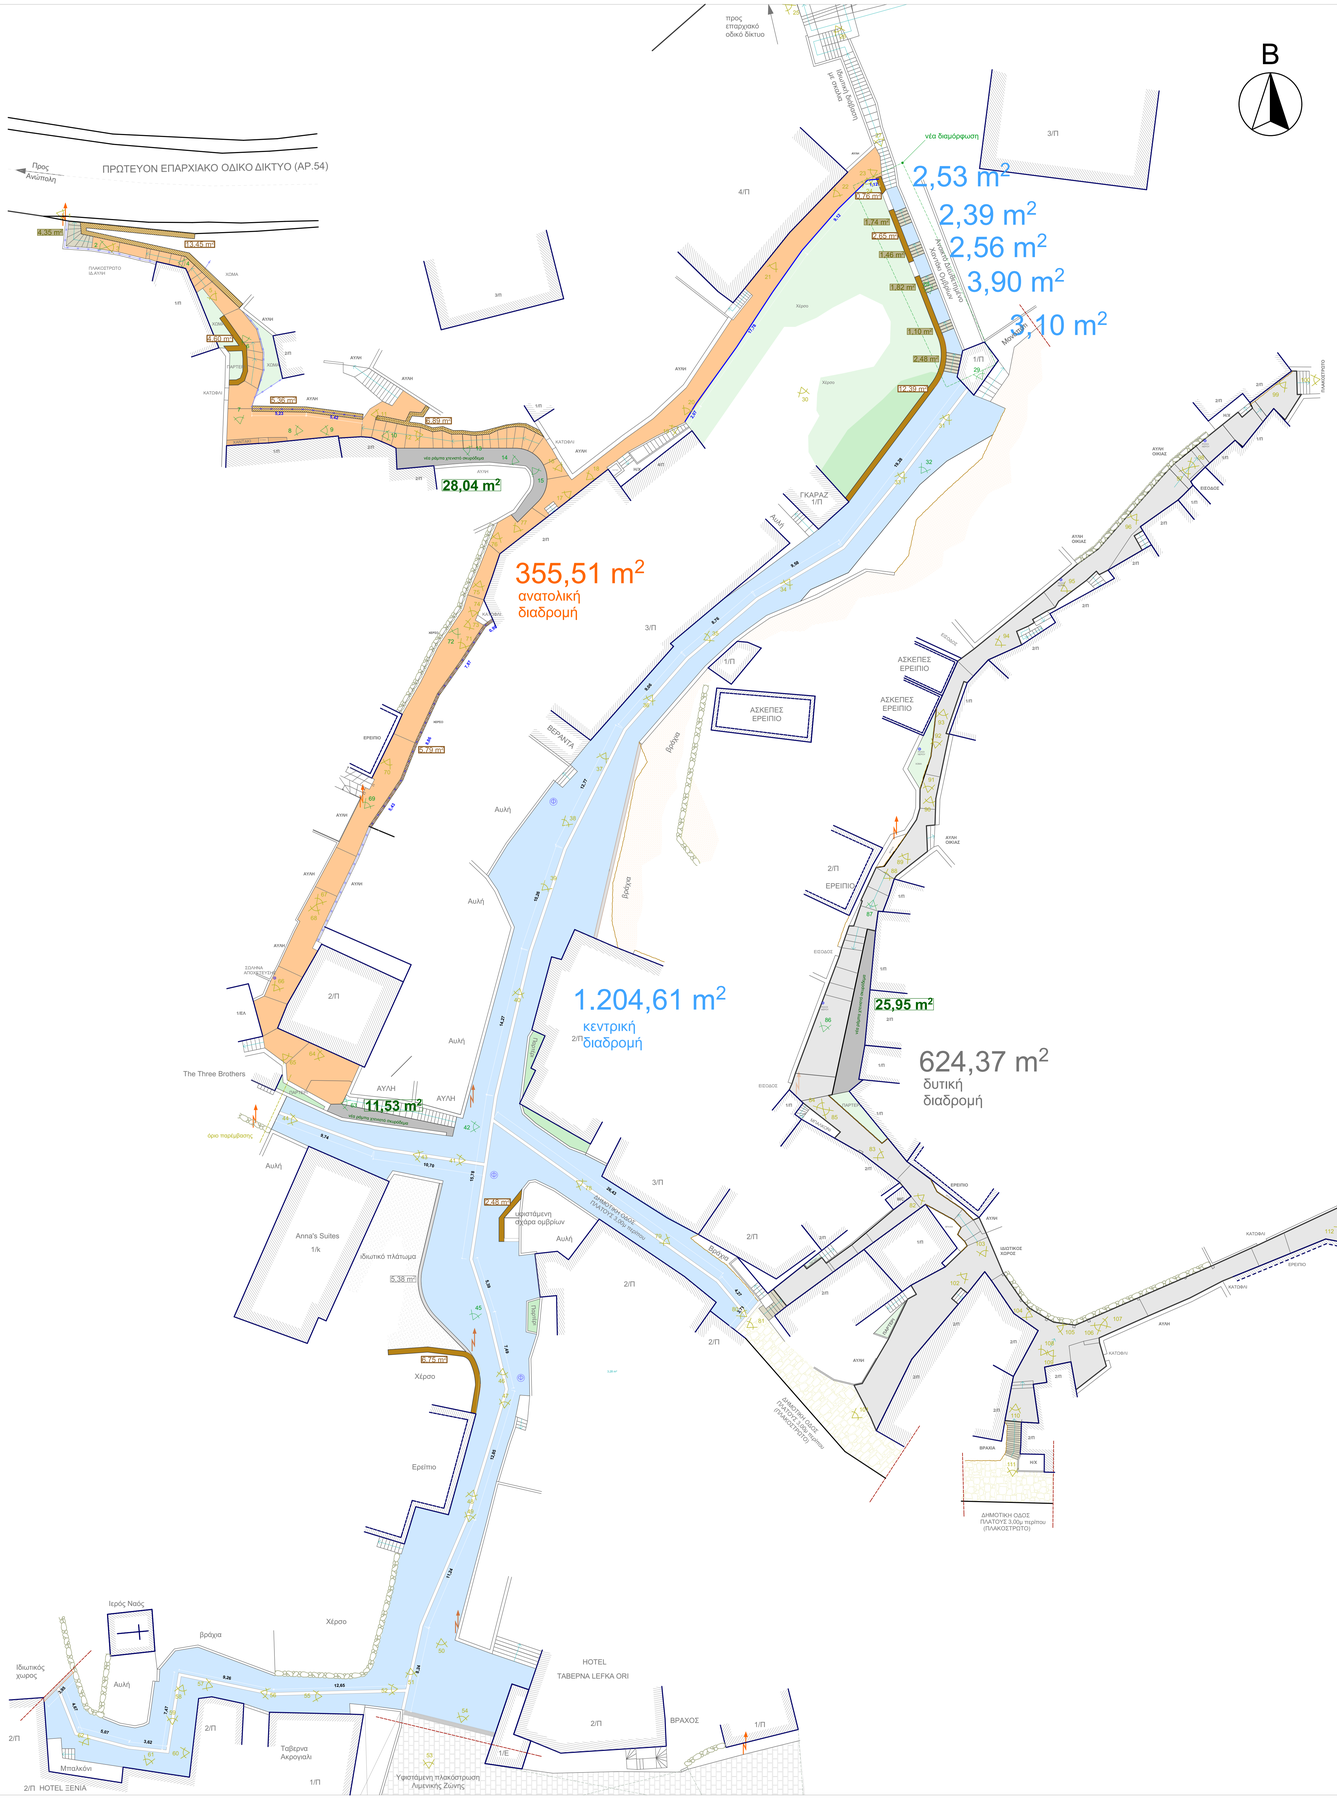


15,24 m²	αργολιθοδομή με επανασύσταση υφιστάμενης ξερολιθιάς
	νεα αργολιθοδομή
15,24 m²	νέα παλκόστρωση με ακανόνιστες Καβάλας
15,24 m²	νέα παλκόστρωση με ακανόνιστες Καβάλας
15,24 m²	νέα παλκόστρωση με ακανόνιστες Καβάλας
15,24 m²	νέο "χτερνιστό"
	νέα μεταλλική περίφραξη και κιγλίδωμα
	νέα τσιμεντοκονία εξωτερικού χώρου

ΔΗΜΟΣ ΣΦΑΚΙΩΝ

ΕΡΓΟ: ΑΝΑΠΛΑΣΗ ΟΙΚΙΣΜΟΥ ΧΩΡΑΣ ΣΦΑΚΙΩΝ

ΘΕΣΗ: ΟΙΚΙΣΜΟΣ ΧΩΡΑΣ ΣΦΑΚΙΩΝ ΔΗΜΟΥ ΣΦΑΚΙΩΝ

ΣΧΕΔΙΟ ΠΡΟΜΕΤΡΗΣΕΩΝ

ΑΡ.ΣΧ **Π**

ΚΛΙΜΑΚΑ **1:200**

ΧΡΟΝΟΣ ΜΕΛΕΤΗΣ: ΔΕΚΕΜΒΡΙΟΣ 2022

ΣΥΝΤΑΞΗ	Θ Ε Ω Ρ Η Σ Η
ΜΕΛΕΤΗΤΗΣ	Ο ΑΝΑΠΛΗΡΩΤΗΣ ΔΙΕΥΘΥΝΤΗΣ ΤΕΧΝΙΚΩΝ ΥΠΗΡΕΣΙΩΝ ΔΗΜΟΥ ΧΑΝΙΩΝ
Στέλιος Μαραγκάκης Πολιτικός Μηχανικός	Γιώργος Ευθυμίου Μηχανολόγος Μηχανικός