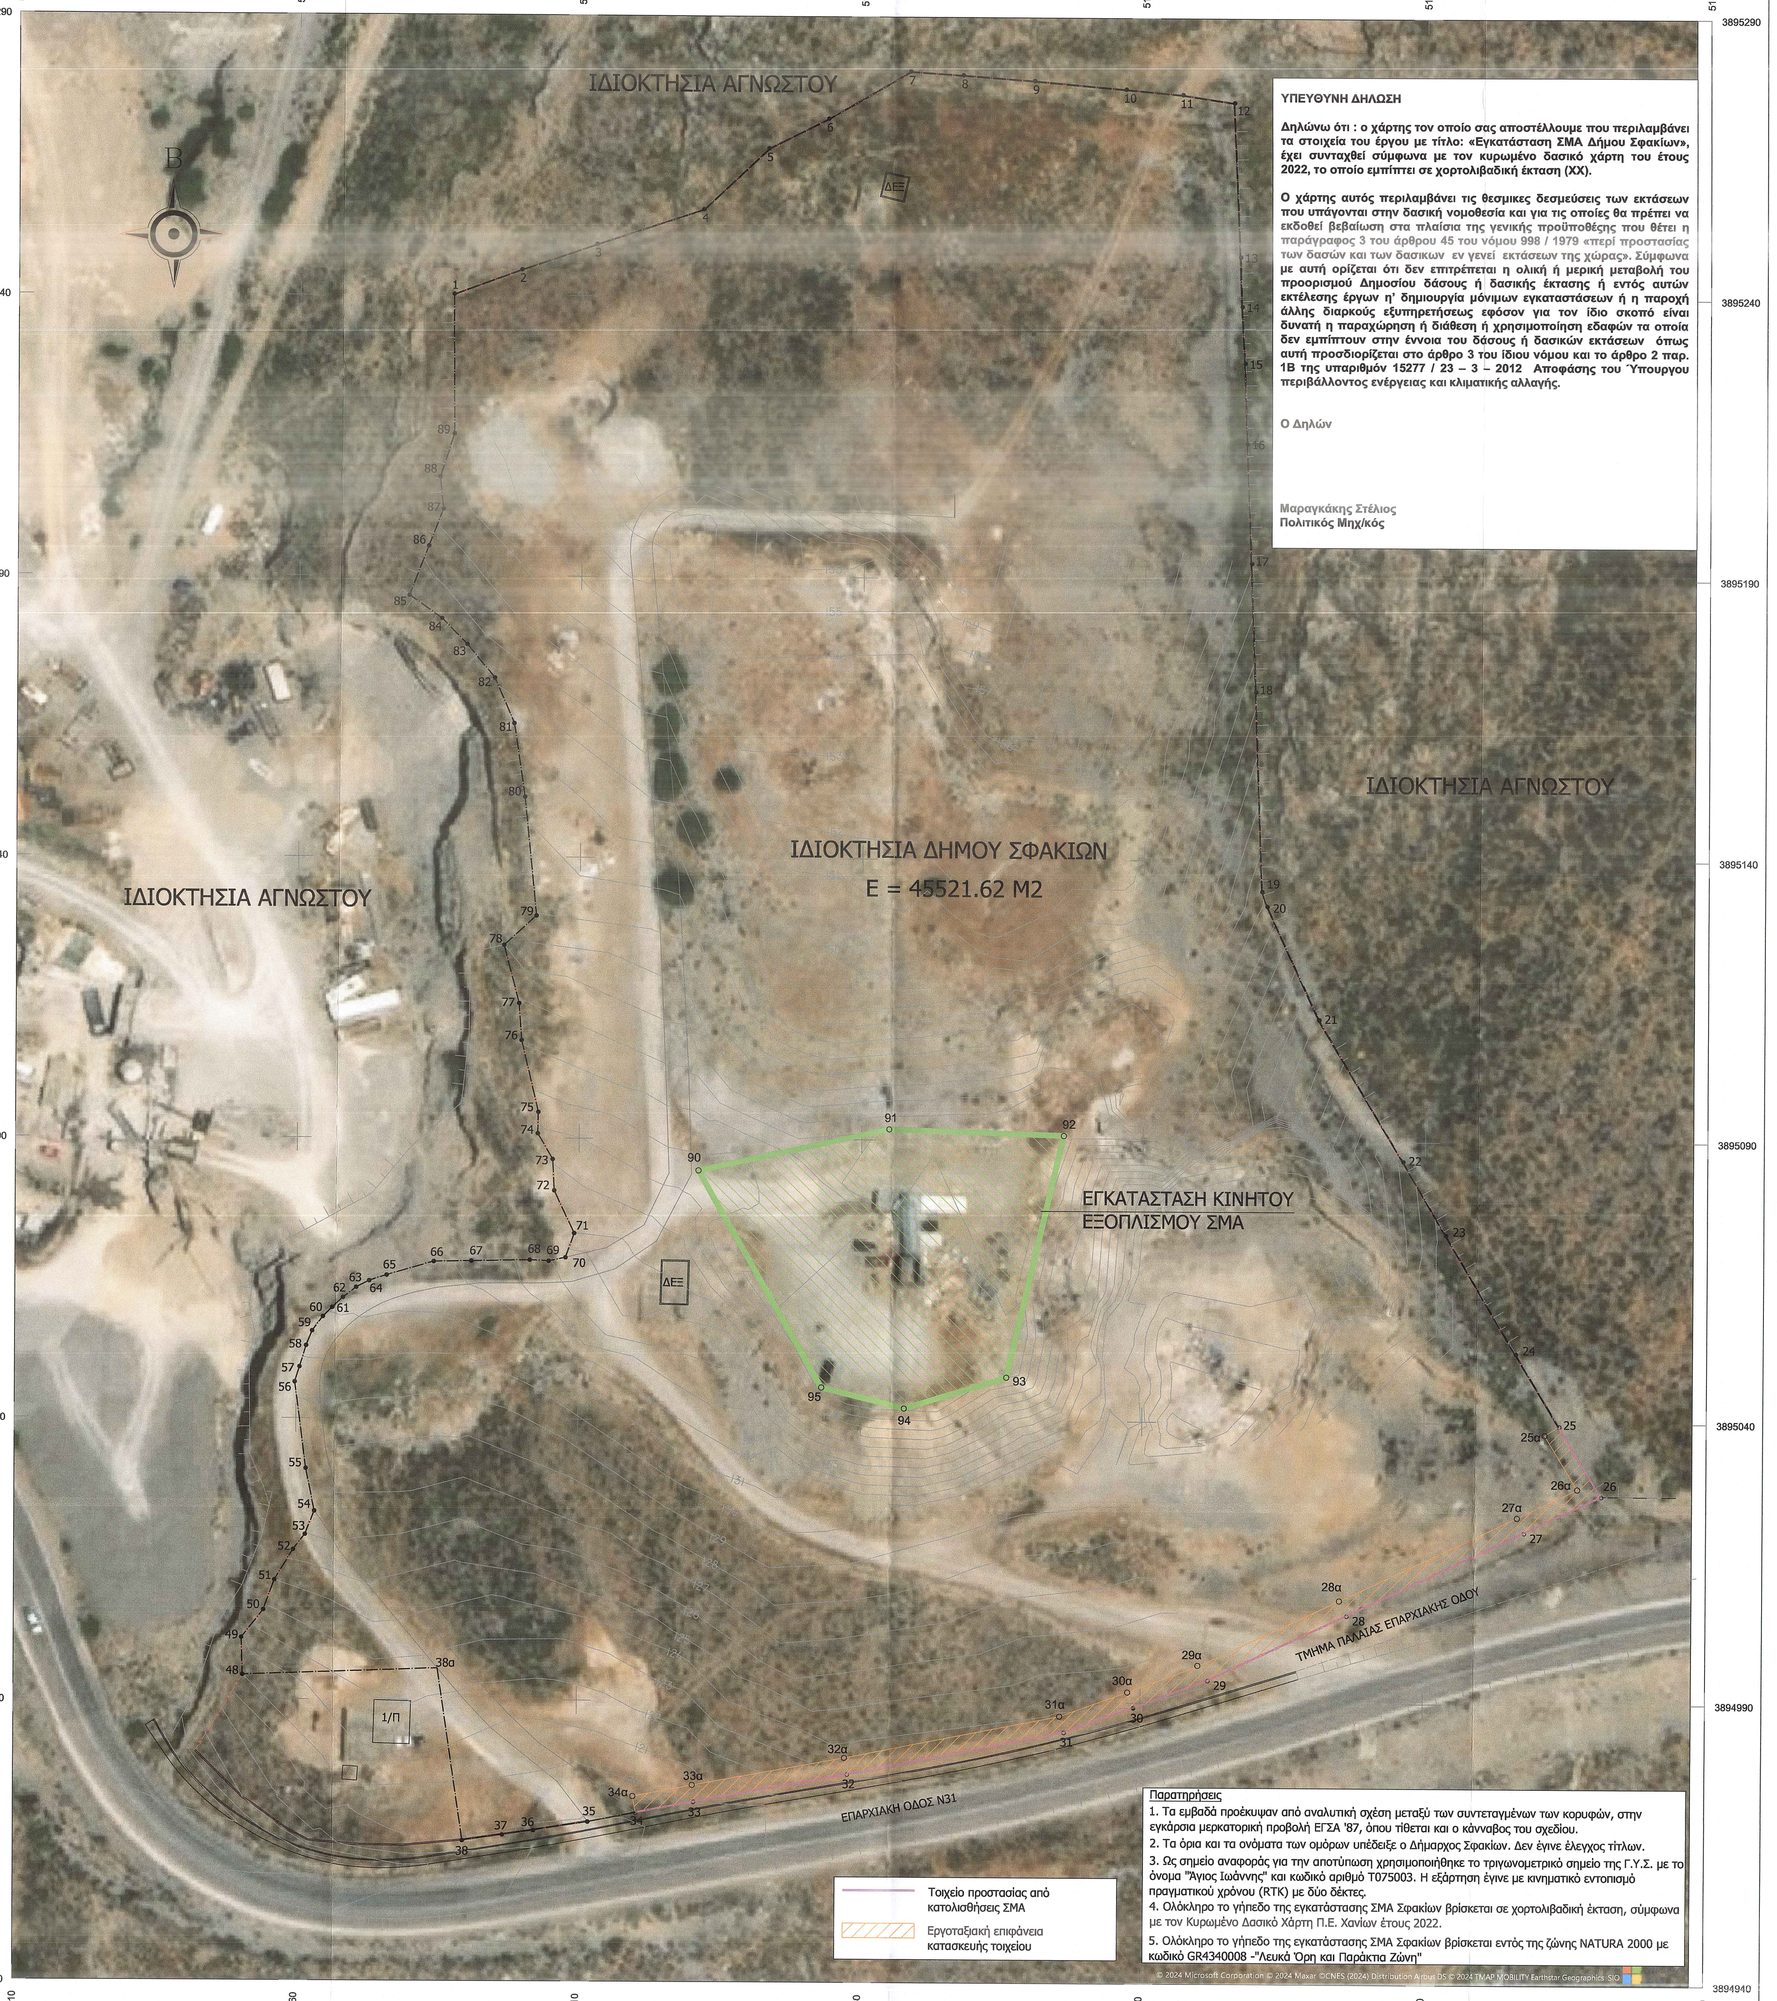


ΥΠΕΥΘΥΝΗ ΔΗΛΩΣΗ

Δηλώνω ότι : ο χάρτης τον οποίο σας αποστέλλουμε που περιλαμβάνει τα στοιχεία του έργου με τίτλο: «Εγκατάσταση ΣΜΑ Δήμου Σφακίων», έχει συντιχθεί σύμφωνα με τον κυρωμένο βασικό χάρτη του έτους 2022, το οποίο εμπίπτει σε χορτολιβαδική έκταση (ΧΧ).


Ο χάρτης αυτός περιλαμβάνει τις θεσμικες δεσμεύσεις των εκτάσεων που υπάγονται στην δασική νομοθεσία και για τις οποίες θα πρέπει να εκδοθεί βεβαίωση στα πλαίσια της γενικής προϋποθέσης που θέτει η παράγραφος 3 του άρθρου 45 του νόμου 998 / 1979 «περί προστασίας των δασών και των δασικων εν γενεί εκτάσεων της χώρας». Σύμφωνα με αυτή ορίζεται ότι δεν επιτρέπεται η ολική ή μερική μεταβολή του προορισμού Δημοσίου δάσους ή δασικής έκτασης ή εντός αυτών εκτέλεσης έργων η' δημιουργία μόνιμων εγκαταστάσεων ή η παροχή άλλης διαρκούς εξυπηρετήσεως εφόσον για τον ίδιο σκοπό είναι δυνατή η παραχώρηση ή διάθεση ή χρησιμοποίηση εδαφών τα οποία δεν εμπίπτουν στην έννοια του δάσους ή δασικών εκτάσεων όπως αυτή προσδιορίζεται στο άρθρο 3 του ίδιου νόμου και το άρθρο 2 παρ. 1Β της υπαριθμόν 15277 / 23 – 3 – 2012 Αποφάσης του Υπουργου περιβάλλοντος ενέργειας και κλιματικής αλλαγής.

Ο Δηλών

Μαραγκάκης Στέλιος
Πολιτικός Μηχ/κός

Παρατηρήσεις
1. Τα εμβαδά προέκυψαν από αναλυτική σχέση μεταξύ των συντεταγμένων των κορυφών, στην εγκάρσια μερκατορική προβολή ΕΓΣΑ '87, όπου τίθεται και ο κάνναβος του σχεδίου.
2. Τα όρια και τα ονόματα των ομόρων υπέδεξε ο Δήμαρχος Σφακίων. Δεν έγινε έλεγχος τίτλων.
3. Ως σημείο αναφοράς για την αποτύπωση χρησιμοποιήθηκε το τριγωνομετρικό σημείο της Γ.Υ.Σ. με το όνομα "Άγιος Ιωάννης" και κωδικό αριθμό Τ075003. Η εξάρτηση έγινε με κινηματικό εντοπισμό πραγματικού χρόνου (RTK) με δύο δέκτες.
4. Ολόκληρο το γήπεδο της εγκατάστασης ΣΜΑ Σφακίων βρίσκεται σε χορτολιβαδική έκταση, σύμφωνα με τον Κυρωμένο Δασικό Χάρτη Π.Ε. Χανίων έτους 2022.
5. Ολόκληρο το γήπεδο της εγκατάστασης ΣΜΑ Σφακίων βρίσκεται εντός της ζώνης NATURA 2000 με κωδικό GR4340008 -"Λευκά Όρη και Παράκτια Ζώνη"

© 2024 Microsoft Corporation © 2024 Maxar ©CNES (2024) Distribution Airbus DS © 2024 TomTom, © 2024 TomTom, iTV Estimator Geographics, SIO

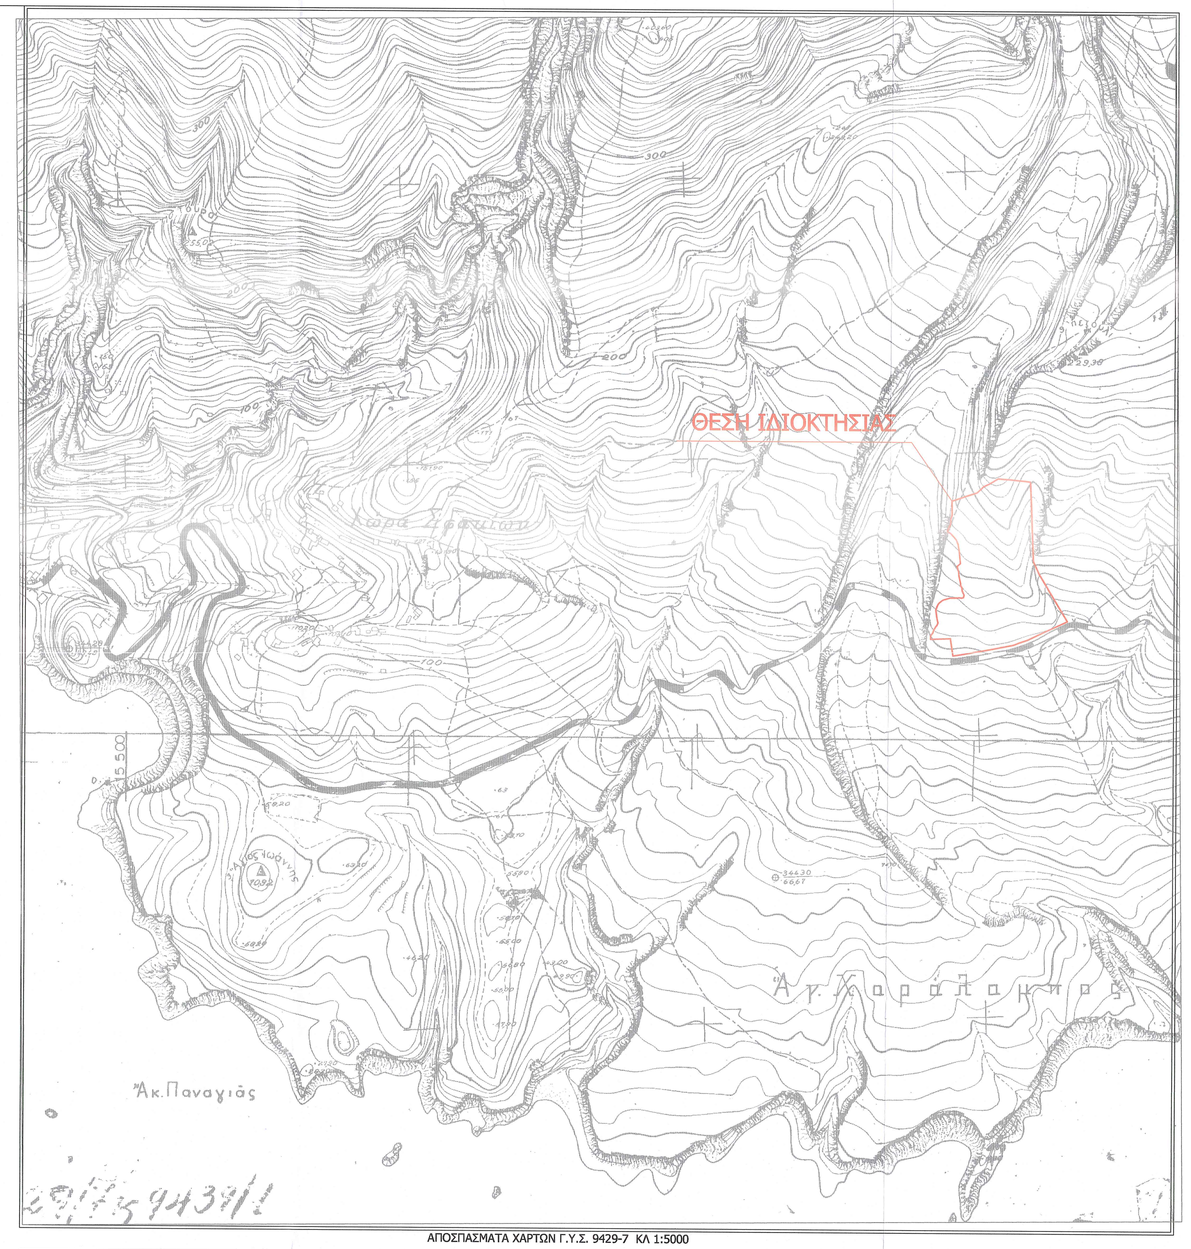

ΑΠΟΣΠΑΣΜΑΤΑ ΧΑΡΤΩΝ Γ.Υ.Σ. 9429-7 ΚΛ 1:5000

ΠΙΝΑΚΑΣ ΣΥΝΤΕΤΑΓΜΕΝΩΝ ΚΡΑΤΙΚΟΥ ΔΙΚΤΥΟΥ		
ΕΓΚΑΡΣΙΑ ΜΕΡΚΑΤΟΡΙΚΗ ΠΡΟΒΟΛΗ ΕΓΣΑ'87		
ΕΛΛΕΙΨΟΕΙΔΕΣ GRS 80		
ΣΗΜΕΙΟ	X	Y
1	513887.30	3895240.21
2	513899.29	3895244.65
3	513912.57	3895249.26
4	513931.50	3895255.58
5	513942.99	3895266.49
6	513953.52	3895271.82
7	513968.28	3895280.32
8	513977.63	3895279.71
9	513990.32	3895278.77
10	514006.44	3895277.34
11	514016.51	3895276.41
12	514025.68	3895275.02
13	514026.76	3895247.59
14	514027.05	3895238.73
15	514027.62	3895228.61
16	514028.04	3895214.27
17	514028.85	3895192.96
18	514029.69	3895170.11
19	514030.93	3895134.54
20	514031.86	3895131.90
21	514041.10	3895111.74
22	514056.09	3895086.57
23	514063.71	3895073.51
24	514076.25	3895052.40
25	514084.07	3895039.53
26	514091.56	3895027.07
27	514077.92	3895020.52
28	514046.48	3895005.64
29	514021.99	3894994.05
30	514008.77	3894989.11
31	513996.58	3894984.65
32	513958.03	3894977.01
33	513930.88	3894972.00
34	513920.60	3894970.02
35	513912.10	3894968.39
36	513902.50	3894966.83
37	513897.01	3894966.03
38	513889.95	3894965.00
38α	513885.40	3894995.65

ΠΙΝΑΚΑΣ ΣΥΝΤΕΤΑΓΜΕΝΩΝ ΚΡΑΤΙΚΟΥ ΔΙΚΤΥΟΥ		
ΕΓΚΑΡΣΙΑ ΜΕΡΚΑΤΟΡΙΚΗ ΠΡΟΒΟΛΗ ΕΓΣΑ'87		
ΕΛΛΕΙΨΟΕΙΔΕΣ GRS 80		
ΣΗΜΕΙΟ	X	Y
47	513847.34	3894988.54
48	513850.76	3894994.35
49	513850.52	3895000.97
50	513854.39	3895005.92
51	513856.31	3895011.23
52	513859.61	3895016.62
53	513861.71	3895019.35
54	513863.34	3895023.49
55	513861.79	3895031.09
56	513859.77	3895046.45
57	513860.61	3895049.14
58	513861.76	3895052.92
59	513862.82	3895055.55
60	513864.72	3895058.10
61	513866.37	3895059.74
62	513868.30	3895061.50
63	513870.65	3895063.32
64	513872.95	3895064.53
65	513876.04	3895065.53
66	513884.41	3895068.01
67	513891.06	3895068.12
68	513901.37	3895068.33
69	513904.70	3895068.16
70	513907.68	3895068.77
71	513909.18	3895073.13
72	513905.63	3895080.71
73	513905.33	3895086.28
74	513902.68	3895090.85
75	513902.78	3895094.66
76	513899.77	3895107.42
77	513899.29	3895113.98
78	513896.64	3895124.32
79	513902.29	3895129.59
80	513900.20	3895150.75
81	513898.25	3895163.80
82	513894.76	3895171.86
83	513889.84	3895177.82
84	513885.32	3895182.43
85	513879.57	3895186.53
86	513882.97	3895195.32
87	513885.47	3895201.88
88	513884.91	3895207.59
89	513887.40	3895215.30

Εμβαδόν ιδιοκτησίας Δήμου Σφακίων
Ε = 45521.62 τ.μ.

ΠΙΝΑΚΑΣ ΣΥΝΤΕΤΑΓΜΕΝΩΝ ΚΡΑΤΙΚΟΥ ΔΙΚΤΥΟΥ (ΤΟΙΧΕΙΟ ΠΕΡΙΦΡΑΞΗΣ)		
ΕΓΚΑΡΣΙΑ ΜΕΡΚΑΤΟΡΙΚΗ ΠΡΟΒΟΛΗ ΕΓΣΑ'87		
ΕΛΛΕΙΨΟΕΙΔΕΣ GRS 80		
ΣΗΜΕΙΟ	X	Y
25	514084.07	3895039.53
26	514091.56	3895027.07
27	514077.92	3895020.52
28	514046.48	3895005.64
29	514021.99	3894994.05
30	514008.77	3894989.11
31	513996.58	3894984.65
32	513958.03	3894977.01
33	513930.88	3894972.00
34	513920.60	3894970.02

ΣΥΝΤΕΤΑΓΜΕΝΕΣ ΚΟΡΥΦΩΝ
ΕΡΓΟΤΑΞΙΑΚΗΣ ΕΠΙΦΑΝΕΙΑΣ ΚΑΤΑΣΚΕΥΗΣ ΤΟΙΧΕΙΟΥ
Ε = 577,16 τ.μ.

ΚΟΡΥΦΗ	X	Y
25α	514081.50	3895037.99
26α	514087.29	3895028.35
27α	514076.63	3895023.23
28α	514045.20	3895008.35
29α	514020.15	3894996.72
30α	514007.73	3894991.93
31α	513995.77	3894987.55
32α	513957.47	3894979.96
33α	513930.60	3894975.00
34α	513920.04	3894972.97

ΣΥΝΤΕΤΑΓΜΕΝΕΣ ΚΟΡΥΦΩΝ
ΕΓΚΑΤΑΣΤΑΣΗΣ ΚΙΝΗΤΟΥ ΕΞΟΠΛΙΣΜΟΥ ΣΜΑ
Ε =2232.50 τ.μ.

ΚΟΡΥΦΗ	X	Y
90	513931.16	3895084.40
91	513964.91	3895091.92
92	513995.99	3895090.95
93	513986.03	3895047.78
94	513967.82	3895042.20
95	513953.01	3895045.83

ΜΕΛΕΤΗΤΗΣ:
ΔΗΜΟΣ ΣΦΑΚΙΩΝ

ΙΔΙΟΚΤΗΤΗΣ:
ΔΗΜΟΣ ΣΦΑΚΙΩΝ

ΘΕΣΗ:
"ΞΕΡΟΠΟΤΑΜΟΣ" - ΣΦΑΚΙΑ - ΕΚΤΟΣ ΣΧΕΔΙΟΥ
ΔΗΜΟΣ ΣΦΑΚΙΩΝ- ΝΟΜΟΣ ΧΑΝΙΩΝ

ΘΕΜΑ:
ΓΕΝΙΚΗ ΟΡΙΖΟΝΤΙΟΓΡΑΦΙΑ ΣΜΑ ΣΦΑΚΙΩΝ ΚΑΙ ΤΟΙΧΕΙΟΥ ΠΡΟΣΤΑΣΙΑΣ ΑΠΟ ΚΑΤΟΛΙΣΘΗΣΕΙΣ ΣΜΑ

ΑΡ.ΣΧ
2
ΚΛΙΜΑΚΑ
1:500

ΧΡΟΝΟΣ ΜΕΛΕΤΗΣ: ΔΕΚΕΜΒΡΙΟΣ 2024

Ο ΣΥΝΤΑΞΑΣ

ΜΑΡΑΓΚΑΚΗΣ ΣΤΕΛΙΟΣ
ΠΟΛΙΤΙΚΟΣ ΜΗΧ/ΚΟΣ

ΘΕΩΡΗΣΗ:
Ο ΑΝΑΠΛ. Δ/ΝΤΗΣ Τ.Υ.Δ.Χ.

ΕΥΘΥΜΙΟΥ ΓΕΩΡΓΙΟΣ
ΜΗΧΑΝΟΛΟΓΟΣ ΜΗΧ/ΚΟΣ