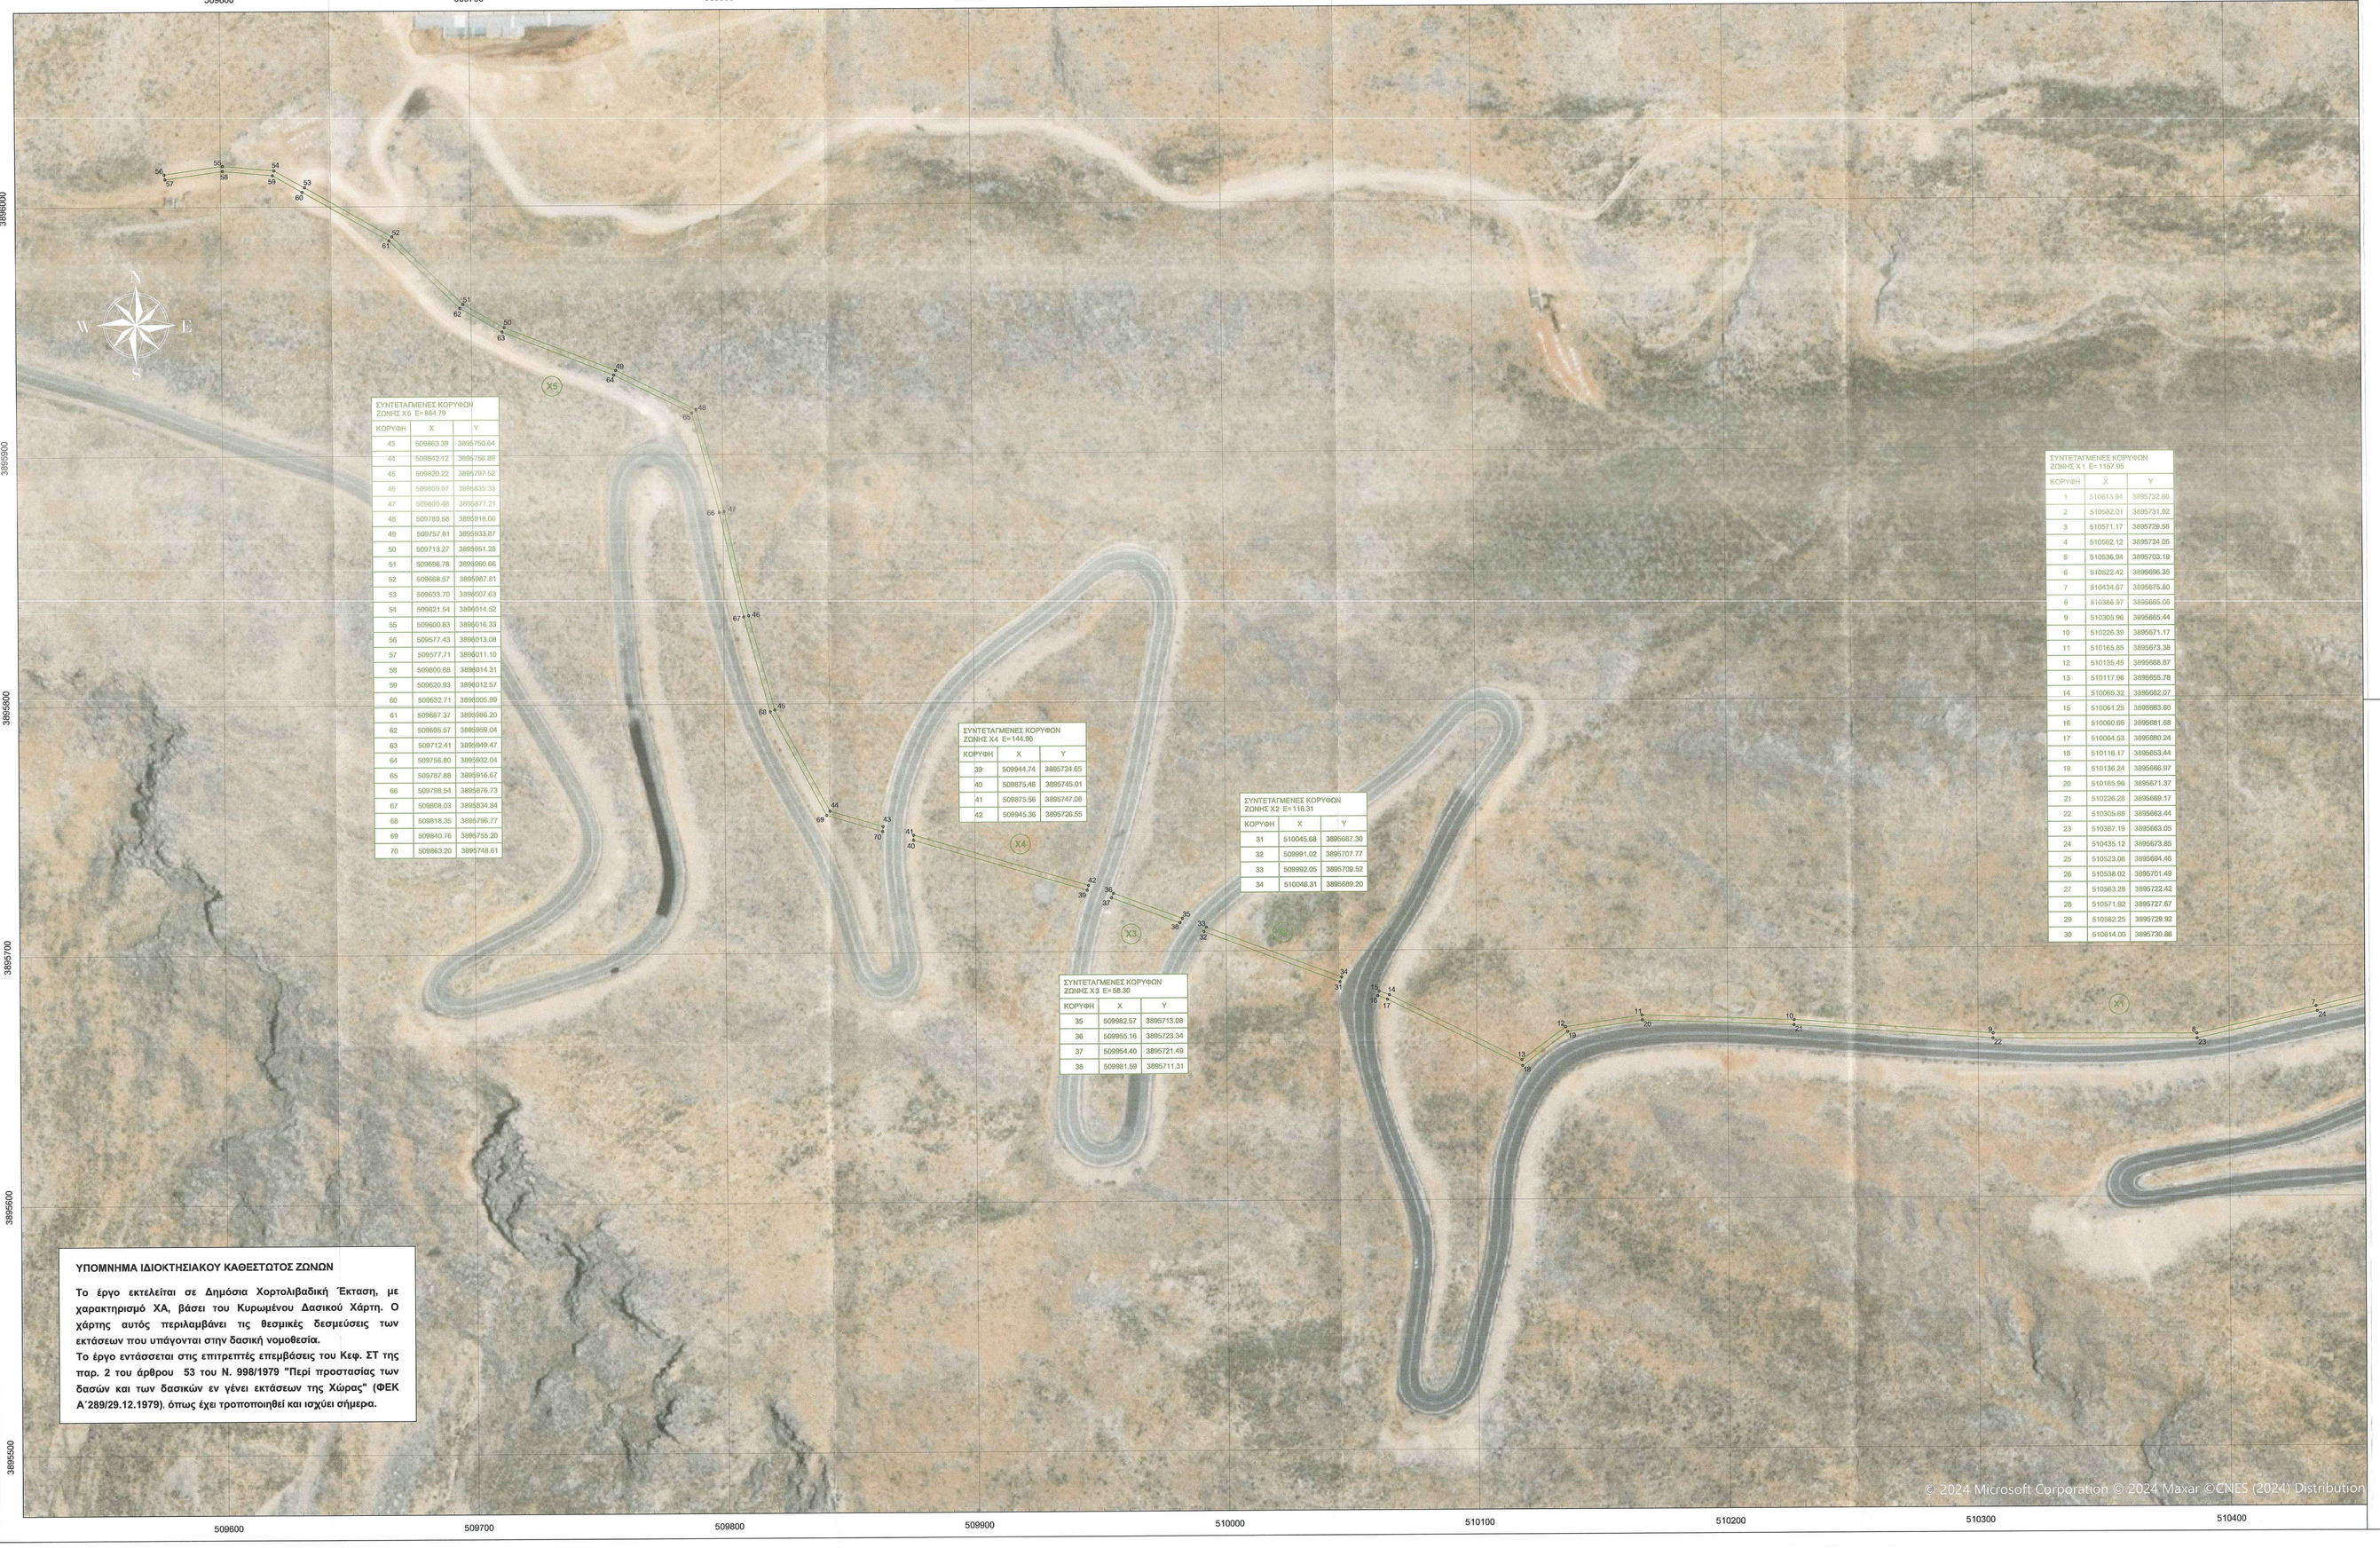


ΕΛΛΗΝΙΚΗ ΔΗΜΟΚΡΑΤΙΑ - ΔΗΜΟΣ ΣΦΑΚΙΩΝ

ΒΕΛΤΙΩΣΗ ΥΠΟΔΟΜΩΝ ΥΔΡΕΥΣΗΣ ΑΝΩΠΟΛΗΣ ΣΦΑΚΙΩΝ

ΘΕΜΑ ΣΧΕΔΙΟΥ : ΟΡΙΖΟΝΤΙΟΓΡΑΦΙΑ ΖΩΝΩΝ ΤΩΝ ΕΡΓΩΝ

ΣΥΝΤΑΧΘΗΚΕ	ΘΕΩΡΗΘΗΚΕ
Σεπτέμβριος 2024 STYLIANOS MARAGKAKIS Digitally signed by STYLIANOS MARAGKAKIS Date: 2024.09.10 08:25:49 +03'00' ΣΤΥΛΙΑΝΟΣ ΜΑΡΑΓΚΑΚΗΣ ΠΟΛΙΤΙΚΟΣ ΜΗΧ/ΚΟΣ	ΕΛΛΗΝΙΚΗ ΔΗΜΟΚΡΑΤΙΑ ΝΟΜΑΡΧΙΑΚΗ ΑΥΤΟΔΙΟΙΚΗΣΗ

Κλίμακα 1 : 1.000 | Αριθμός Σχεδίου Ζ1

ΥΠΕΥΘΥΝΗ ΔΗΛΩΣΗ

Δηλώνω ότι : το τοπογραφικό διάγραμμα, τον οποίο σας αποστέλλουμε, περιλαμβάνει τα στοιχεία του έργου με τίτλο: «ΒΕΛΤΙΩΣΗ ΥΠΟΔΟΜΩΝ ΥΔΡΕΥΣΗΣ ΑΝΩΠΟΛΗΣ ΣΦΑΚΙΩΝ» και έχει συνταχθεί σύμφωνα με τον κυρωμένο δασικό χάρτη.

Οι ζώνες που απεικονίζονται στο σχέδιο, χαρακτηρίζονται στον κυρωμένο δασικό χάρτη, ως εκτάσεις ΧΑ, υπαγόμενες στη Δασική Νομοθεσία.

Οι συντεταγμένες των κορυφών των ζωνών και τα εμβαδά τους φαίνονται στους πίνακες που ακολουθούν.

Το σύνολο των έργων που θα κατασκευαστούν περιλαμβάνονται στα περιγράμματα των ζωνών.

Ο Δηλών

ΣΤΥΛΙΑΝΟΣ ΜΑΡΑΓΚΑΚΗΣ
ΠΟΛΙΤΙΚΟΣ ΜΗΧ/ΚΟΣ

STYLIANOS MARAGKAKIS
Digitally signed by STYLIANOS MARAGKAKIS
Date: 2024.09.10 08:26:28 +03'00'

ΣΥΝΤΕΤΑΓΜΕΝΕΣ ΚΟΡΥΦΩΝ ΖΩΝΗΣ Χ1 Ε=1157.95

ΚΟΡΥΦΗ	Χ	Υ
1	510613.94	3895732.86
2	510582.01	3895731.92
3	510571.17	3895729.56
4	510562.12	3895724.05
5	510536.94	3895703.19
6	510522.42	3895696.35
7	510434.67	3895675.80
8	510386.97	3895665.06
9	510305.96	3895665.44
10	510226.39	3895671.17
11	510165.85	3895673.38
12	510135.45	3895668.87
13	510117.96	3895655.78
14	510065.32	3895682.07
15	510061.25	3895683.60
16	510060.66	3895681.68
17	510064.53	3895680.24
18	510118.17	3895653.44
19	510136.24	3895666.97
20	510165.96	3895671.37
21	510226.28	3895669.17
22	510305.88	3895663.44
23	510387.19	3895663.05
24	510435.12	3895673.85
25	510523.08	3895684.46
26	510538.02	3895701.49
27	510563.28	3895722.42
28	510571.92	3895727.67
29	510582.25	3895729.92
30	510614.00	3895730.86

ΣΥΝΤΕΤΑΓΜΕΝΕΣ ΚΟΡΥΦΩΝ ΖΩΝΗΣ Χ2 Ε=116.31

ΚΟΡΥΦΗ	Χ	Υ
31	510045.68	3895687.30
32	509991.02	3895707.77
33	509992.05	3895709.52
34	510046.31	3895689.20

ΣΥΝΤΕΤΑΓΜΕΝΕΣ ΚΟΡΥΦΩΝ ΖΩΝΗΣ Χ3 Ε=58.30

ΚΟΡΥΦΗ	Χ	Υ
35	509982.57	3895713.08
36	509955.16	3895723.34
37	509954.40	3895721.49
38	509981.59	3895711.31

ΣΥΝΤΕΤΑΓΜΕΝΕΣ ΚΟΡΥΦΩΝ ΖΩΝΗΣ Χ4 Ε=144.96

ΚΟΡΥΦΗ	Χ	Υ
39	509944.74	3895724.65
40	509875.46	3895745.01
41	509875.56	3895747.06
42	509945.36	3895726.55

ΣΥΝΤΕΤΑΓΜΕΝΕΣ ΚΟΡΥΦΩΝ ΖΩΝΗΣ Χ5 Ε=864.79

ΚΟΡΥΦΗ	Χ	Υ
43	509863.39	3895750.64
44	509842.12	3895756.89
45	509820.22	3895797.52
46	509809.97	3895835.33
47	509800.48	3895877.21
48	509789.58	3895918.06
49	509757.61	3895933.87
50	509713.27	3895951.28
51	509696.78	3895960.66
52	509668.57	3895987.81
53	509633.70	3896007.63
54	509621.54	3896014.52
55	509600.83	3896016.33
56	509577.43	3896013.08
57	509577.71	3896011.10
58	509600.88	3896014.31
59	509620.93	3896012.57
60	509632.71	3896005.89
61	509667.37	3895986.20
62	509695.57	3895959.04
63	509712.41	3895949.47
64	509756.80	3895932.04
65	509787.88	3895916.67
66	509798.54	3895876.73
67	509808.03	3895834.84
68	509818.35	3895796.77
69	509840.76	3895755.20
70	509863.20	3895748.61