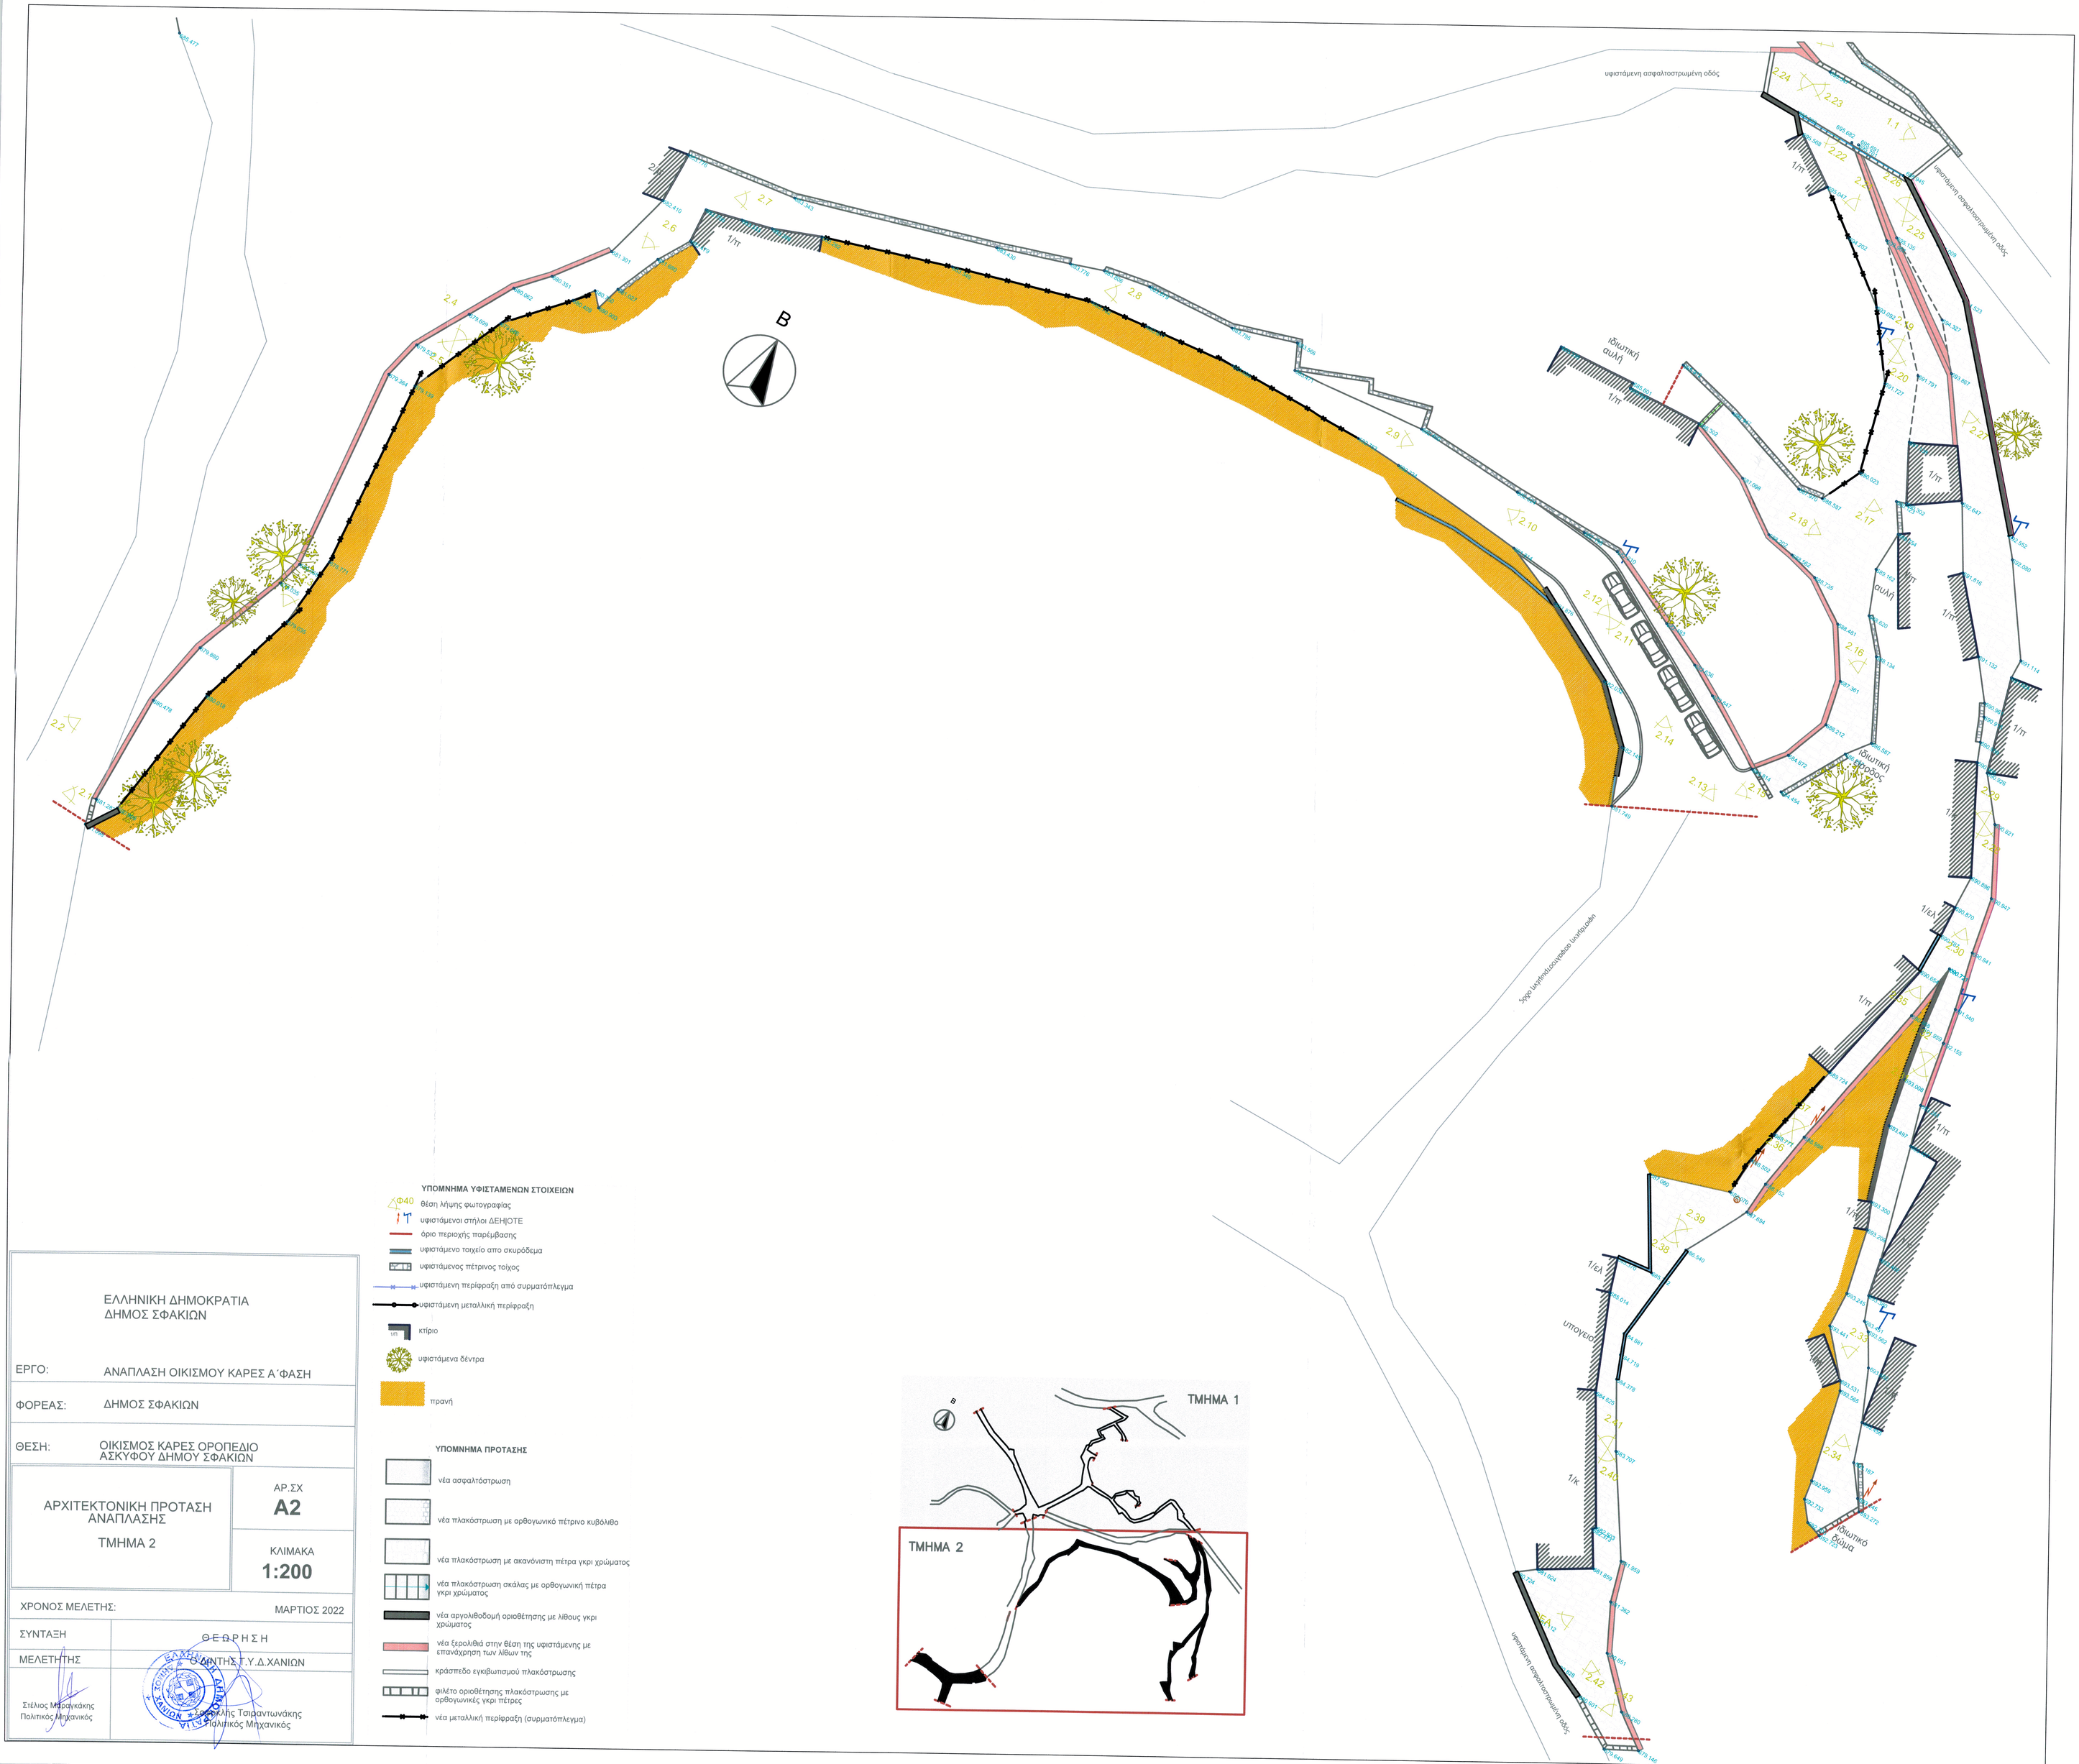


ΥΠΟΜΝΗΜΑ ΥΦΙΣΤΑΜΕΝΩΝ ΣΤΟΙΧΕΙΩΝ

- Φ40 θέση λήψης φωτογραφίας
- υφιστάμενοι στήλοι ΔΕΗ|ΟΤΕ
- όριο περιοχής παρέμβασης
- υφιστάμενο τοιχείο απο σκυρόδεμα
- υφιστάμενος πέτρινος τοίχος
- υφιστάμενη περίφραξη από συρματόπλεγμα
- υφιστάμενη μεταλλική περίφραξη
- κτίριο
- υφιστάμενα δέντρα
- πρανή

ΥΠΟΜΝΗΜΑ ΠΡΟΤΑΣΗΣ

- νέα ασφαλτόστρωση
- νέα πλακόστρωση με ορθογωνικό πέτρινο κυβόλιθο
- νέα πλακόστρωση με ακανόνιστη πέτρα γκρι χρώματος
- νέα πλακόστρωση σκάλας με ορθογωνική πέτρα γκρι χρώματος
- νέα αργολιθοδομή οριοθέτησης με λίθους γκρι χρώματος
- νέα ξερολιθιά στην θέση της υφιστάμενης με επανάχρηση των λίθων της
- κράσπεδο εγκιβωτισμού πλακόστρωσης
- φιλέτο οριοθέτησης πλακόστρωσης με ορθογωνικές γκρι πέτρες
- νέα μεταλλική περίφραξη (συρματόπλεγμα)

ΕΛΛΗΝΙΚΗ ΔΗΜΟΚΡΑΤΙΑ
ΔΗΜΟΣ ΣΦΑΚΙΩΝ

ΕΡΓΟ:	ΑΝΑΠΛΑΣΗ ΟΙΚΙΣΜΟΥ ΚΑΡΕΣ Α΄ΦΑΣΗ
ΦΟΡΕΑΣ:	ΔΗΜΟΣ ΣΦΑΚΙΩΝ
ΘΕΣΗ:	ΟΙΚΙΣΜΟΣ ΚΑΡΕΣ ΟΡΟΠΕΔΙΟ ΑΣΚΥΦΟΥ ΔΗΜΟΥ ΣΦΑΚΙΩΝ
ΑΡΧΙΤΕΚΤΟΝΙΚΗ ΠΡΟΤΑΣΗ ΑΝΑΠΛΑΣΗΣ ΤΜΗΜΑ 2	ΑΡ.ΣΧ **A2** ΚΛΙΜΑΚΑ **1:200**
ΧΡΟΝΟΣ ΜΕΛΕΤΗΣ:	ΜΑΡΤΙΟΣ 2022
ΣΥΝΤΑΞΗ	ΘΕΩΡΗΣΗ
ΜΕΛΕΤΗΤΗΣ	Ο ΔΗΜΑΡΧΟΣ Τ.Υ.Δ.ΧΑΝΙΩΝ

Στέλιος Μαραγκάκης
Πολιτικός Μηχανικός

Εμμανουήλ Τσιραντωνάκης
Πολιτικός Μηχανικός